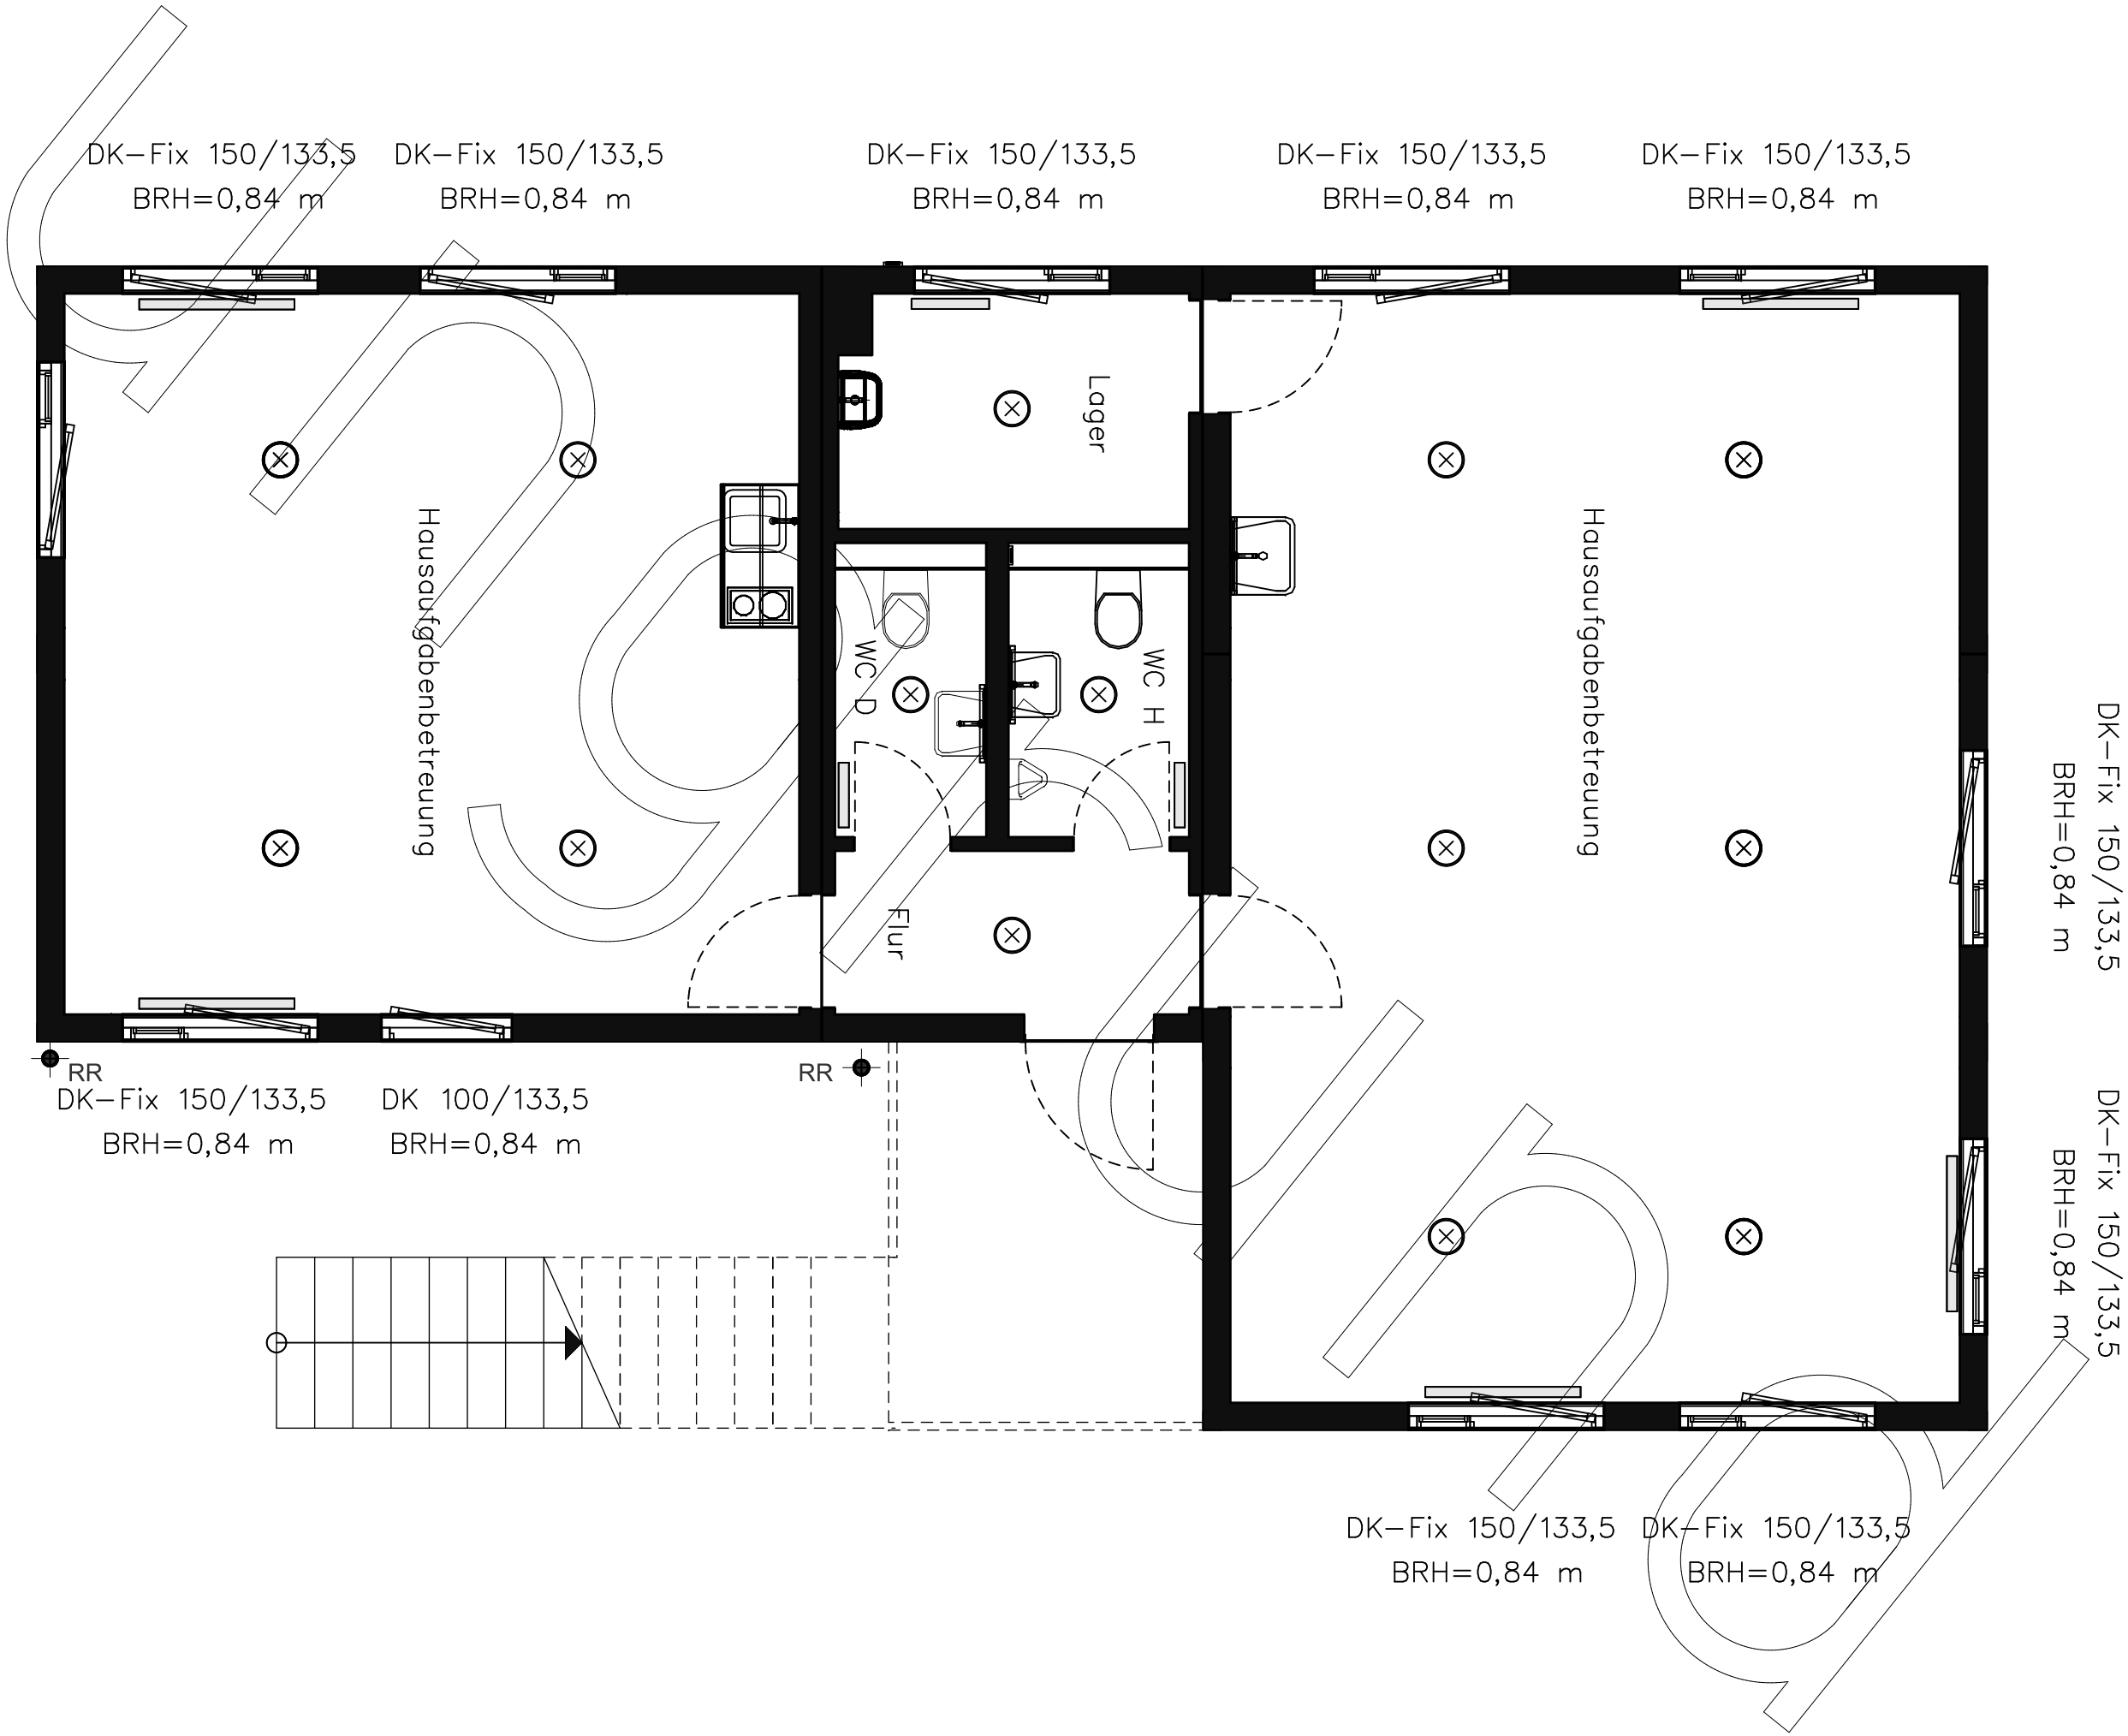
DK–Fix 150/133,5
BRH=0,84 m
DK–Fix 150/133,5
BRH=0,84 m
DK–Fix 150/133,5
BRH=0,84 m
DK–Fix 150/133,5
BRH=0,84 m
DK–Fix 150/133,5
BRH=0,84 m
Lager
Hausaufgabenbetreuung
WC D
WC H
Hausaufgabenbetreuung
Flur
DK–Fix 150/133,5
BRH=0,84 m
RR
DK–Fix 150/133,5
BRH=0,84 m
DK 100/133,5
BRH=0,84 m
RR
DK–Fix 150/133,5
BRH=0,84 m
DK–Fix 150/133,5
BRH=0,84 m
DK–Fix 150/133,5
BRH=0,84 m
DK–Fix 150/133,5
BRH=0,84 m

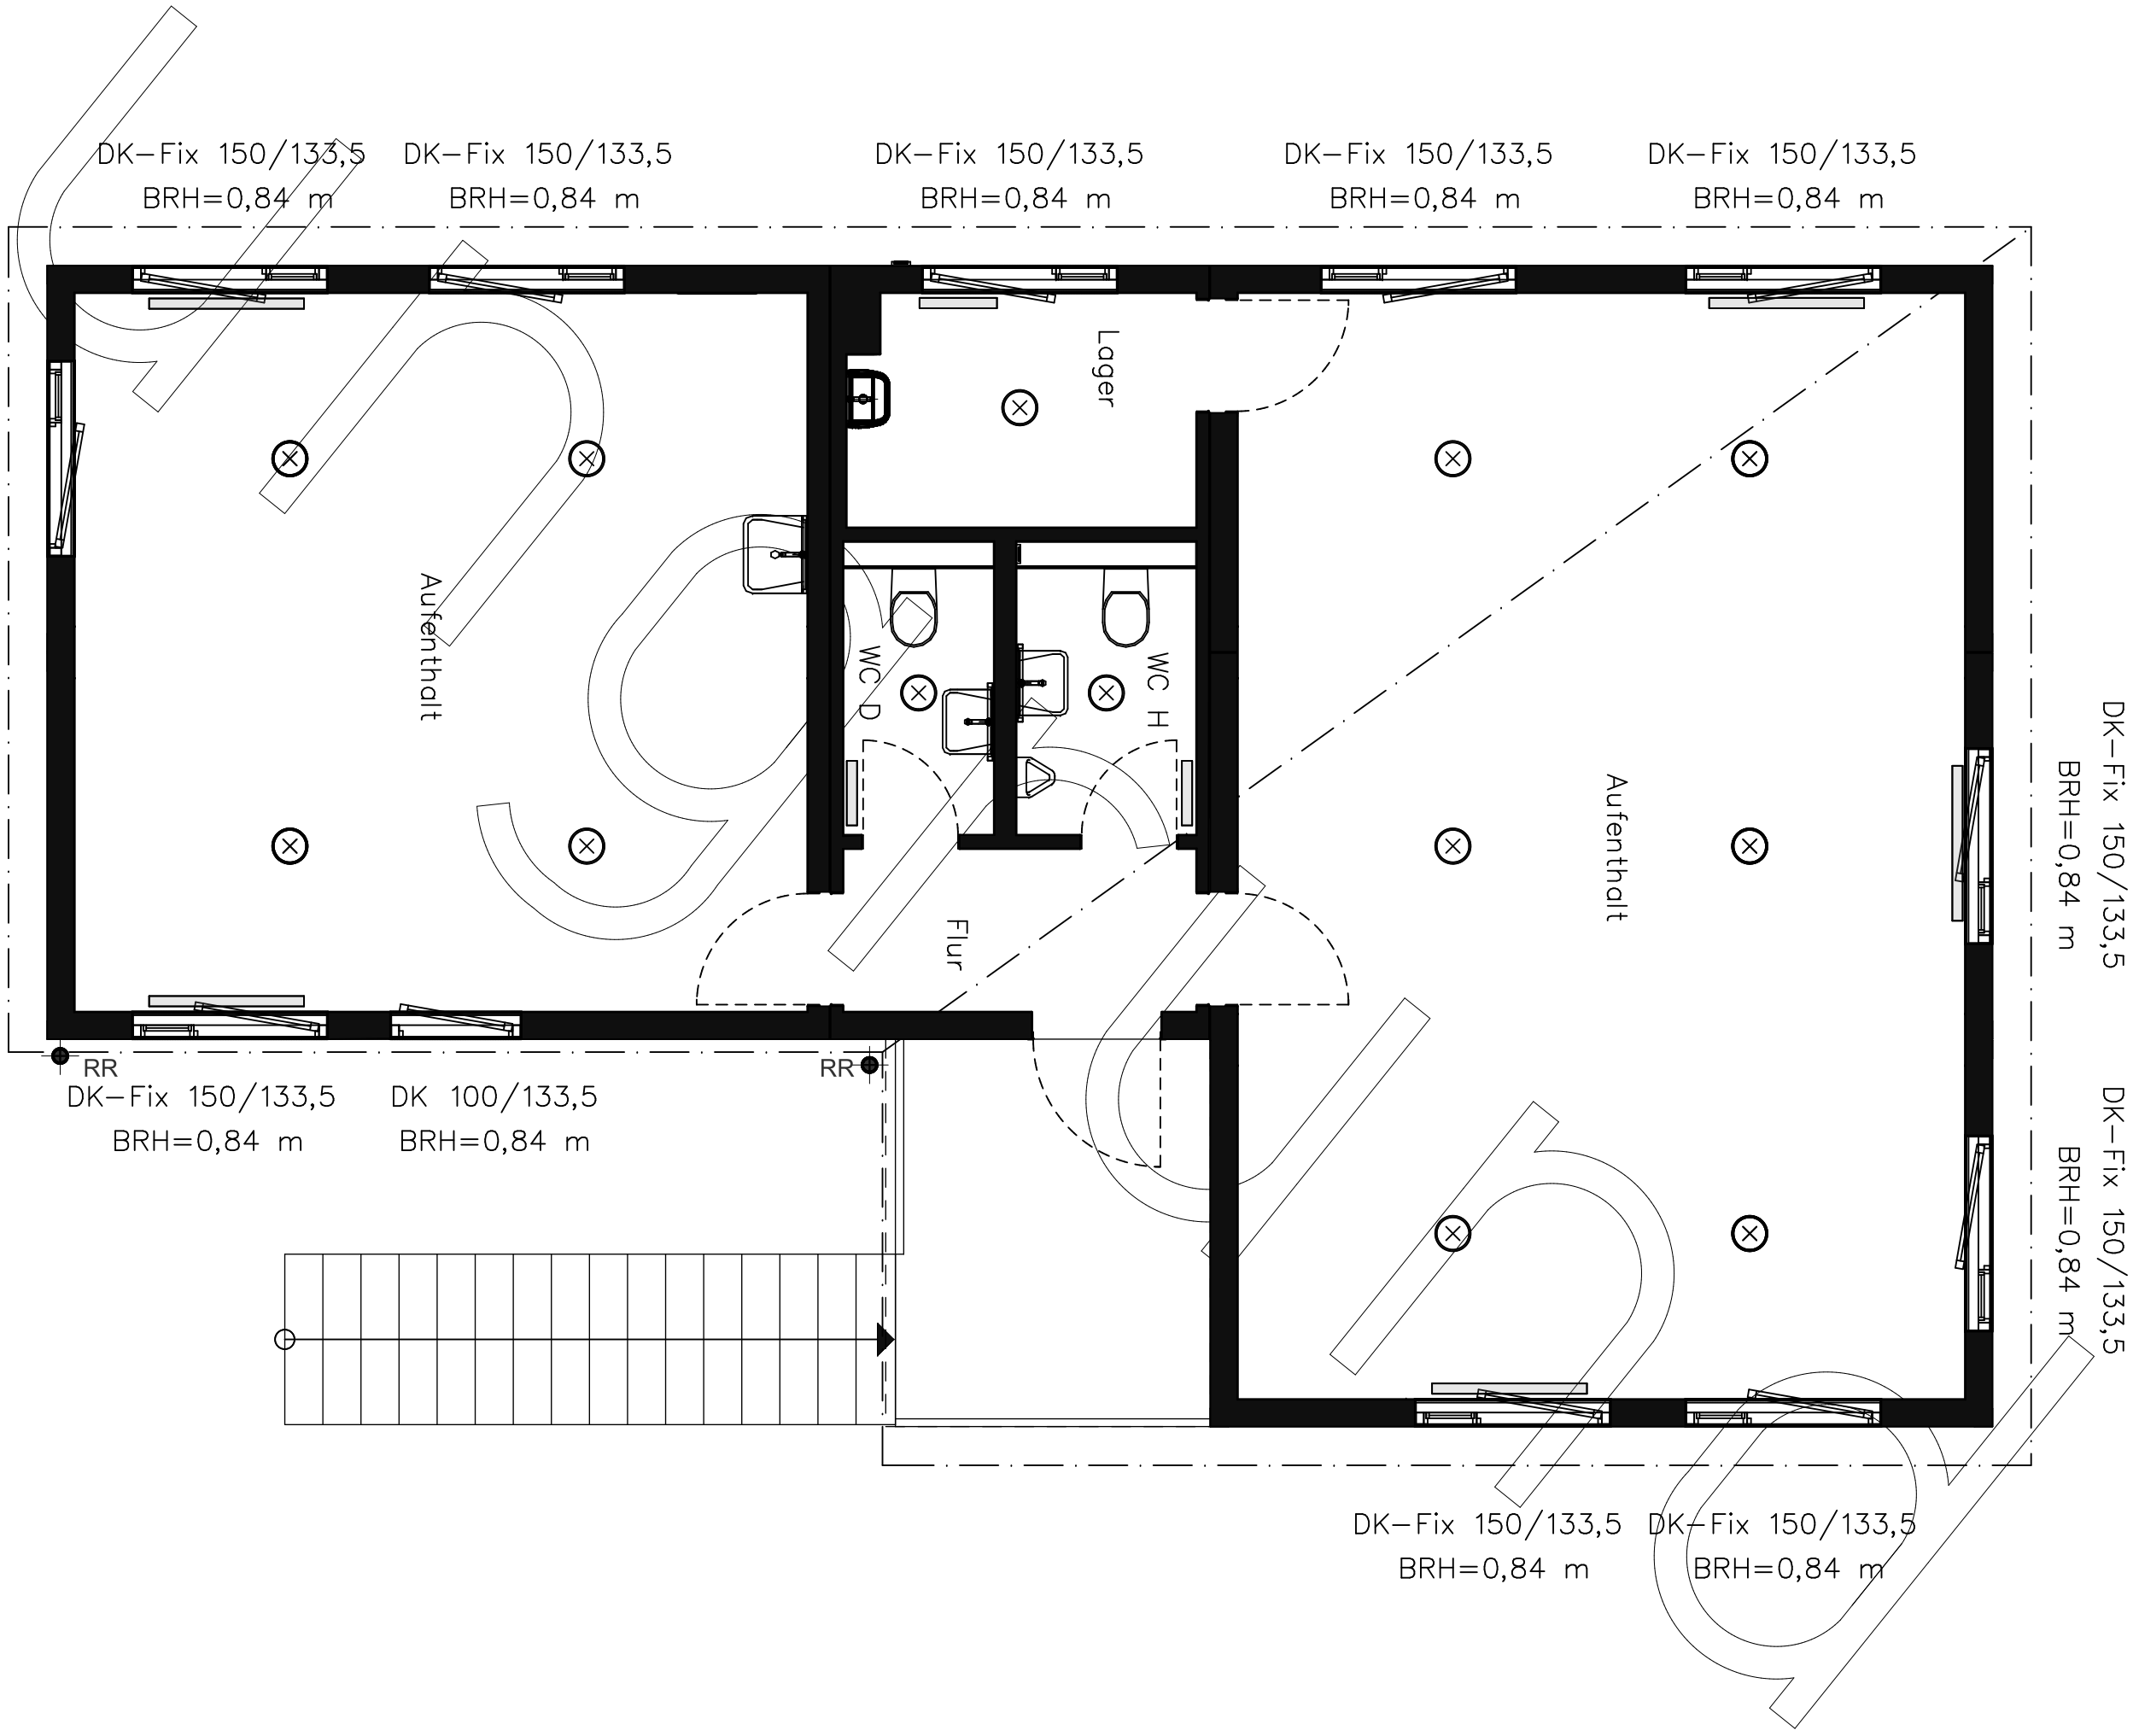
DK–Fix 150/133,5
BRH=0,84 m
DK–Fix 150/133,5
BRH=0,84 m
DK–Fix 150/133,5
BRH=0,84 m
DK–Fix 150/133,5
BRH=0,84 m
DK–Fix 150/133,5
BRH=0,84 m
Lager
Aufenthalt
WC D
WC H
Flur
Aufenthalt
DK–Fix 150/133,5
BRH=0,84 m
DK–Fix 150/133,5
BRH=0,84 m
RR
RR
DK–Fix 150/133,5
BRH=0,84 m
DK 100/133,5
BRH=0,84 m
DK–Fix 150/133,5
BRH=0,84 m
DK–Fix 150/133,5
BRH=0,84 m